ARCHITECT DEZUTTER HUGO
0495/577992 hugo.dezutter@telenet.be

Ligging AALTERSESTEENWEG 219 A -NINOVE
1ste afdeling sectie A nr 2692

Ontwerp HYPOTHEEKKANTOOR met WONING

Bouwheer DHR en MEVR BELLICOURT BART-FAKET LIESELOT

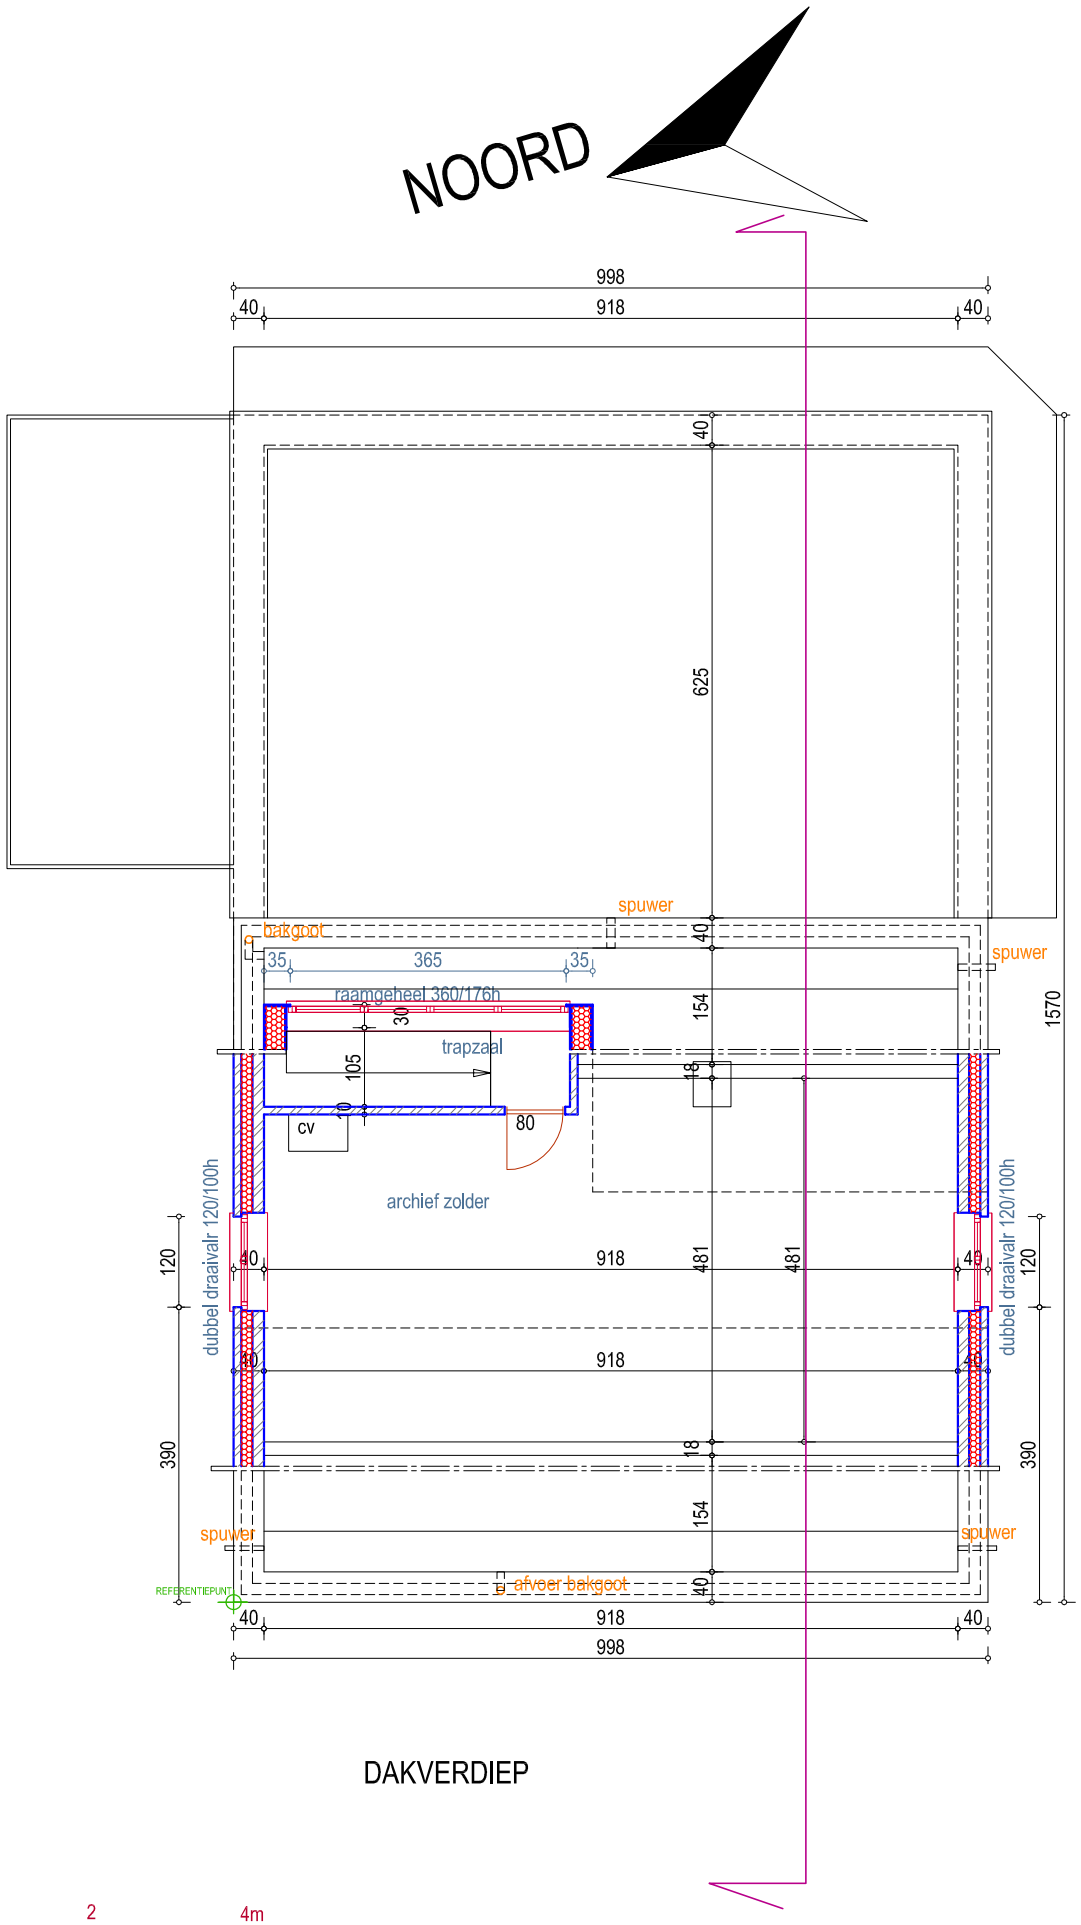

DAKVERDIEP